


Station Park



上田駅構内図

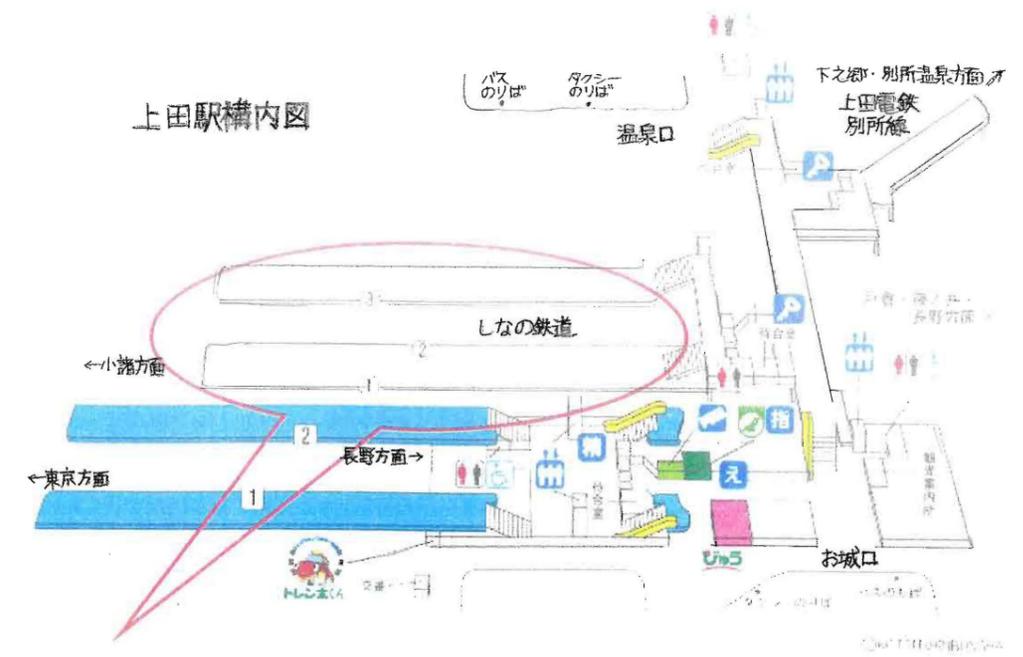

コンセプト：「公園のような駅」

駅のホームはどこも無機質な感じで、ただ通り過ぎるだけの場所ではないと感じます。

なので私は、公園のようにゆっくりとした時間がすごせ、


時間があるなら駅のホームで休んで行こうと思える、「公園のような駅」があってもいいのではないかと考えました。

〈場所〉 上田駅

〈対象者〉 駅を利用する人

リンゴホーム

軽井沢
小諸方面

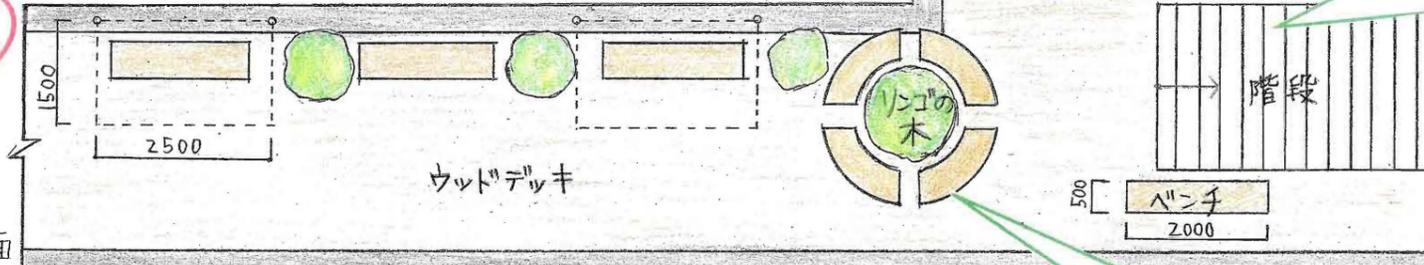

「エコ」

1. 屋根には、パーラーパネルを付け、太陽光発電をする。
2. 階段の踏み面は、歩いた振動で発電できる板を取り付ける。

長野方面

「信州」①

ウッドデッキで使用する木は県産材のカラマツを使う。
※長野県にはカラマツが多くあり、強度があるので人が多く利用する場所には最適


リンゴホーム 平面図 S1:100

「木」

リンゴの木以外にも様々な種類の木などの植物を植える。そうすることで四季の移り変わりを感じることができる。例えば、「もみじ、クリ、金木犀、コスモなど etc.」

足湯ホーム

軽井沢
小諸方面

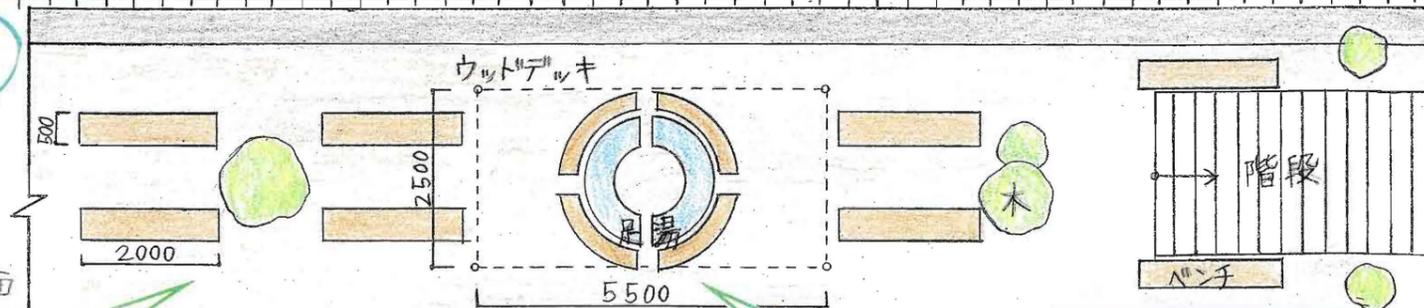

長野方面

「信州」②

ベンチの木は県産材のヒノキを使う。
※耐水性があるので外で使うのにいい


足湯ホーム 平面図 S1:100

「足湯」


上田の別所温泉から温泉を持ってくる。持ってきた温泉を太陽光発電でためた電気で温める。

別所温泉



- 〈泉質〉 硫黄泉
- 効能
- 〈浴用〉 慢性皮膚病、糖尿病など
- 〈飲用〉 痛風、慢性便秘など

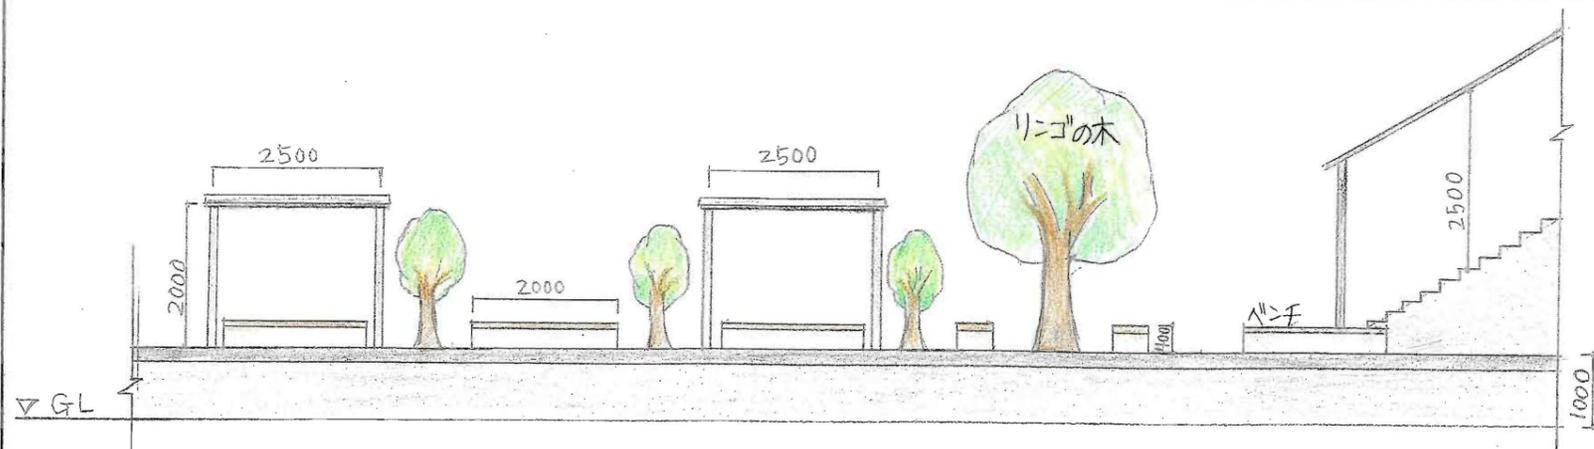


リンゴの木ホーム 立面図 S1:100

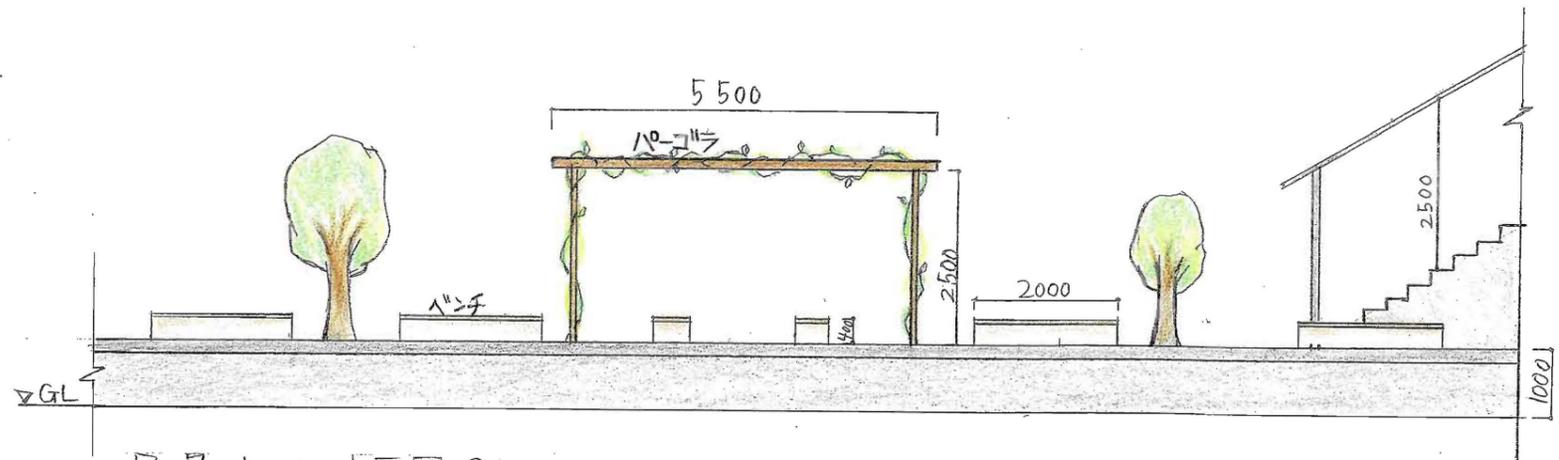


足湯ホーム 立面図 S1:100

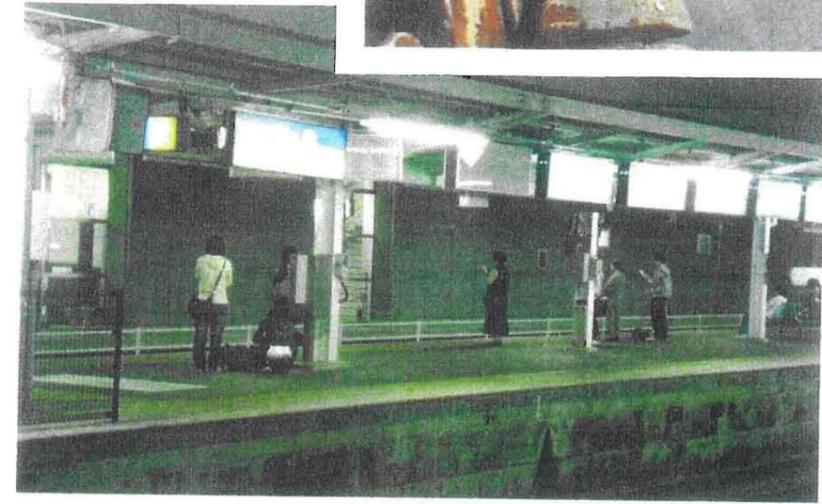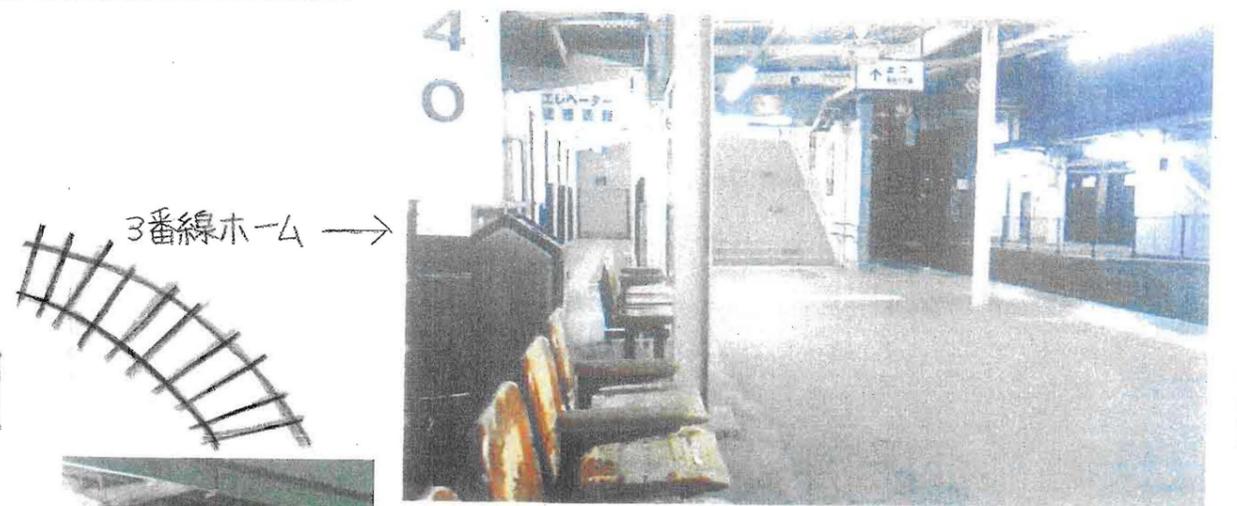

←1,2番線ホーム

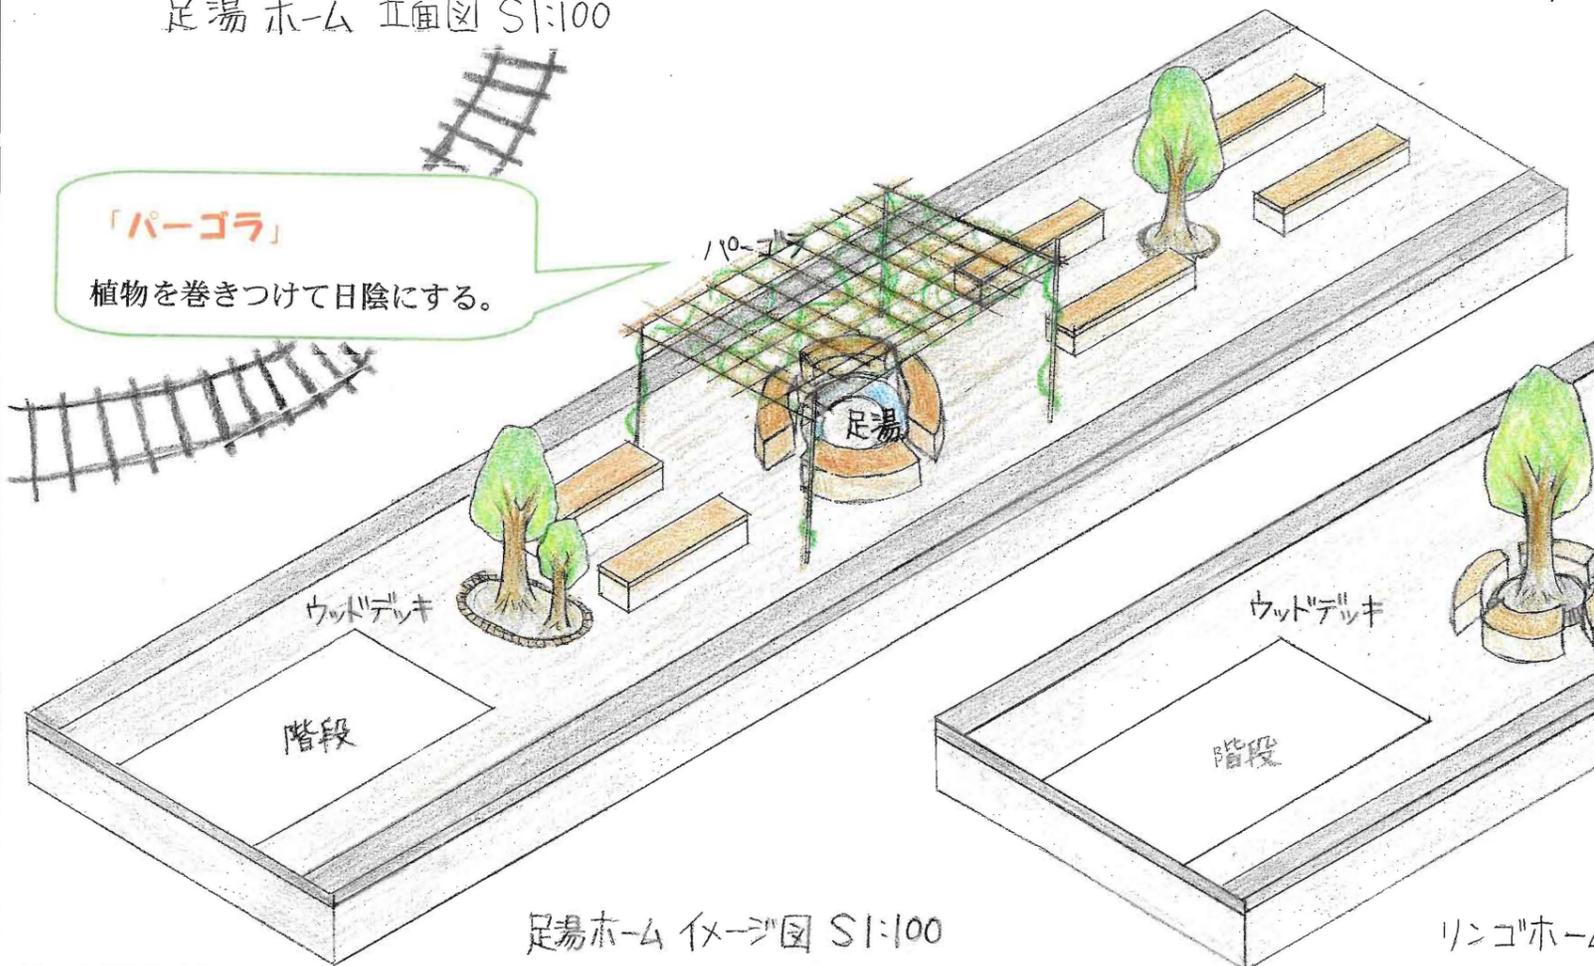

足湯ホーム イメージ図 S1:100

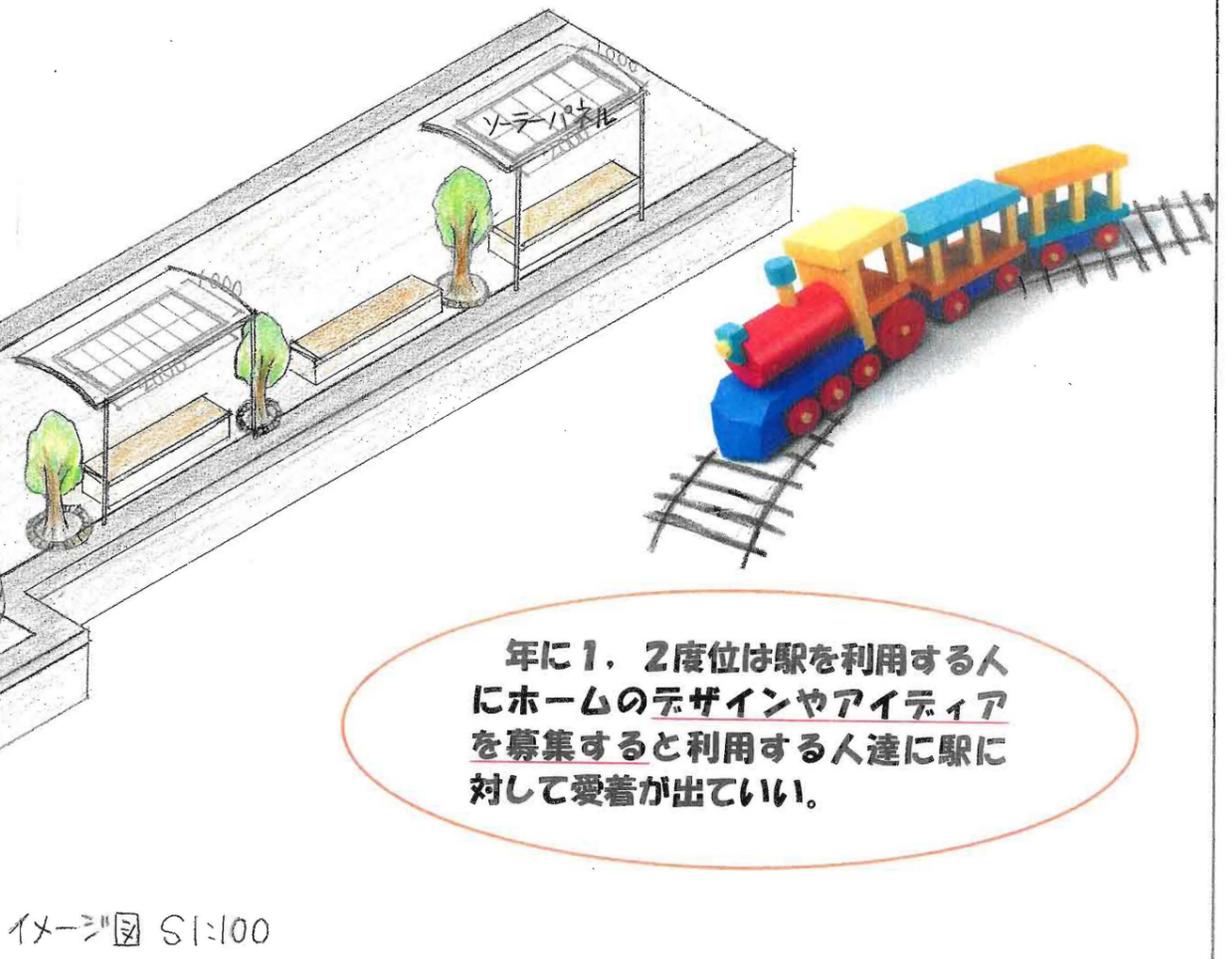

リンゴホーム イメージ図 S1:100

年に1, 2度位は駅を利用する人にホームのデザインやアイデアを募集すると利用する人達に駅に対して愛着が出ていい。